


# APP 2 - Duplex

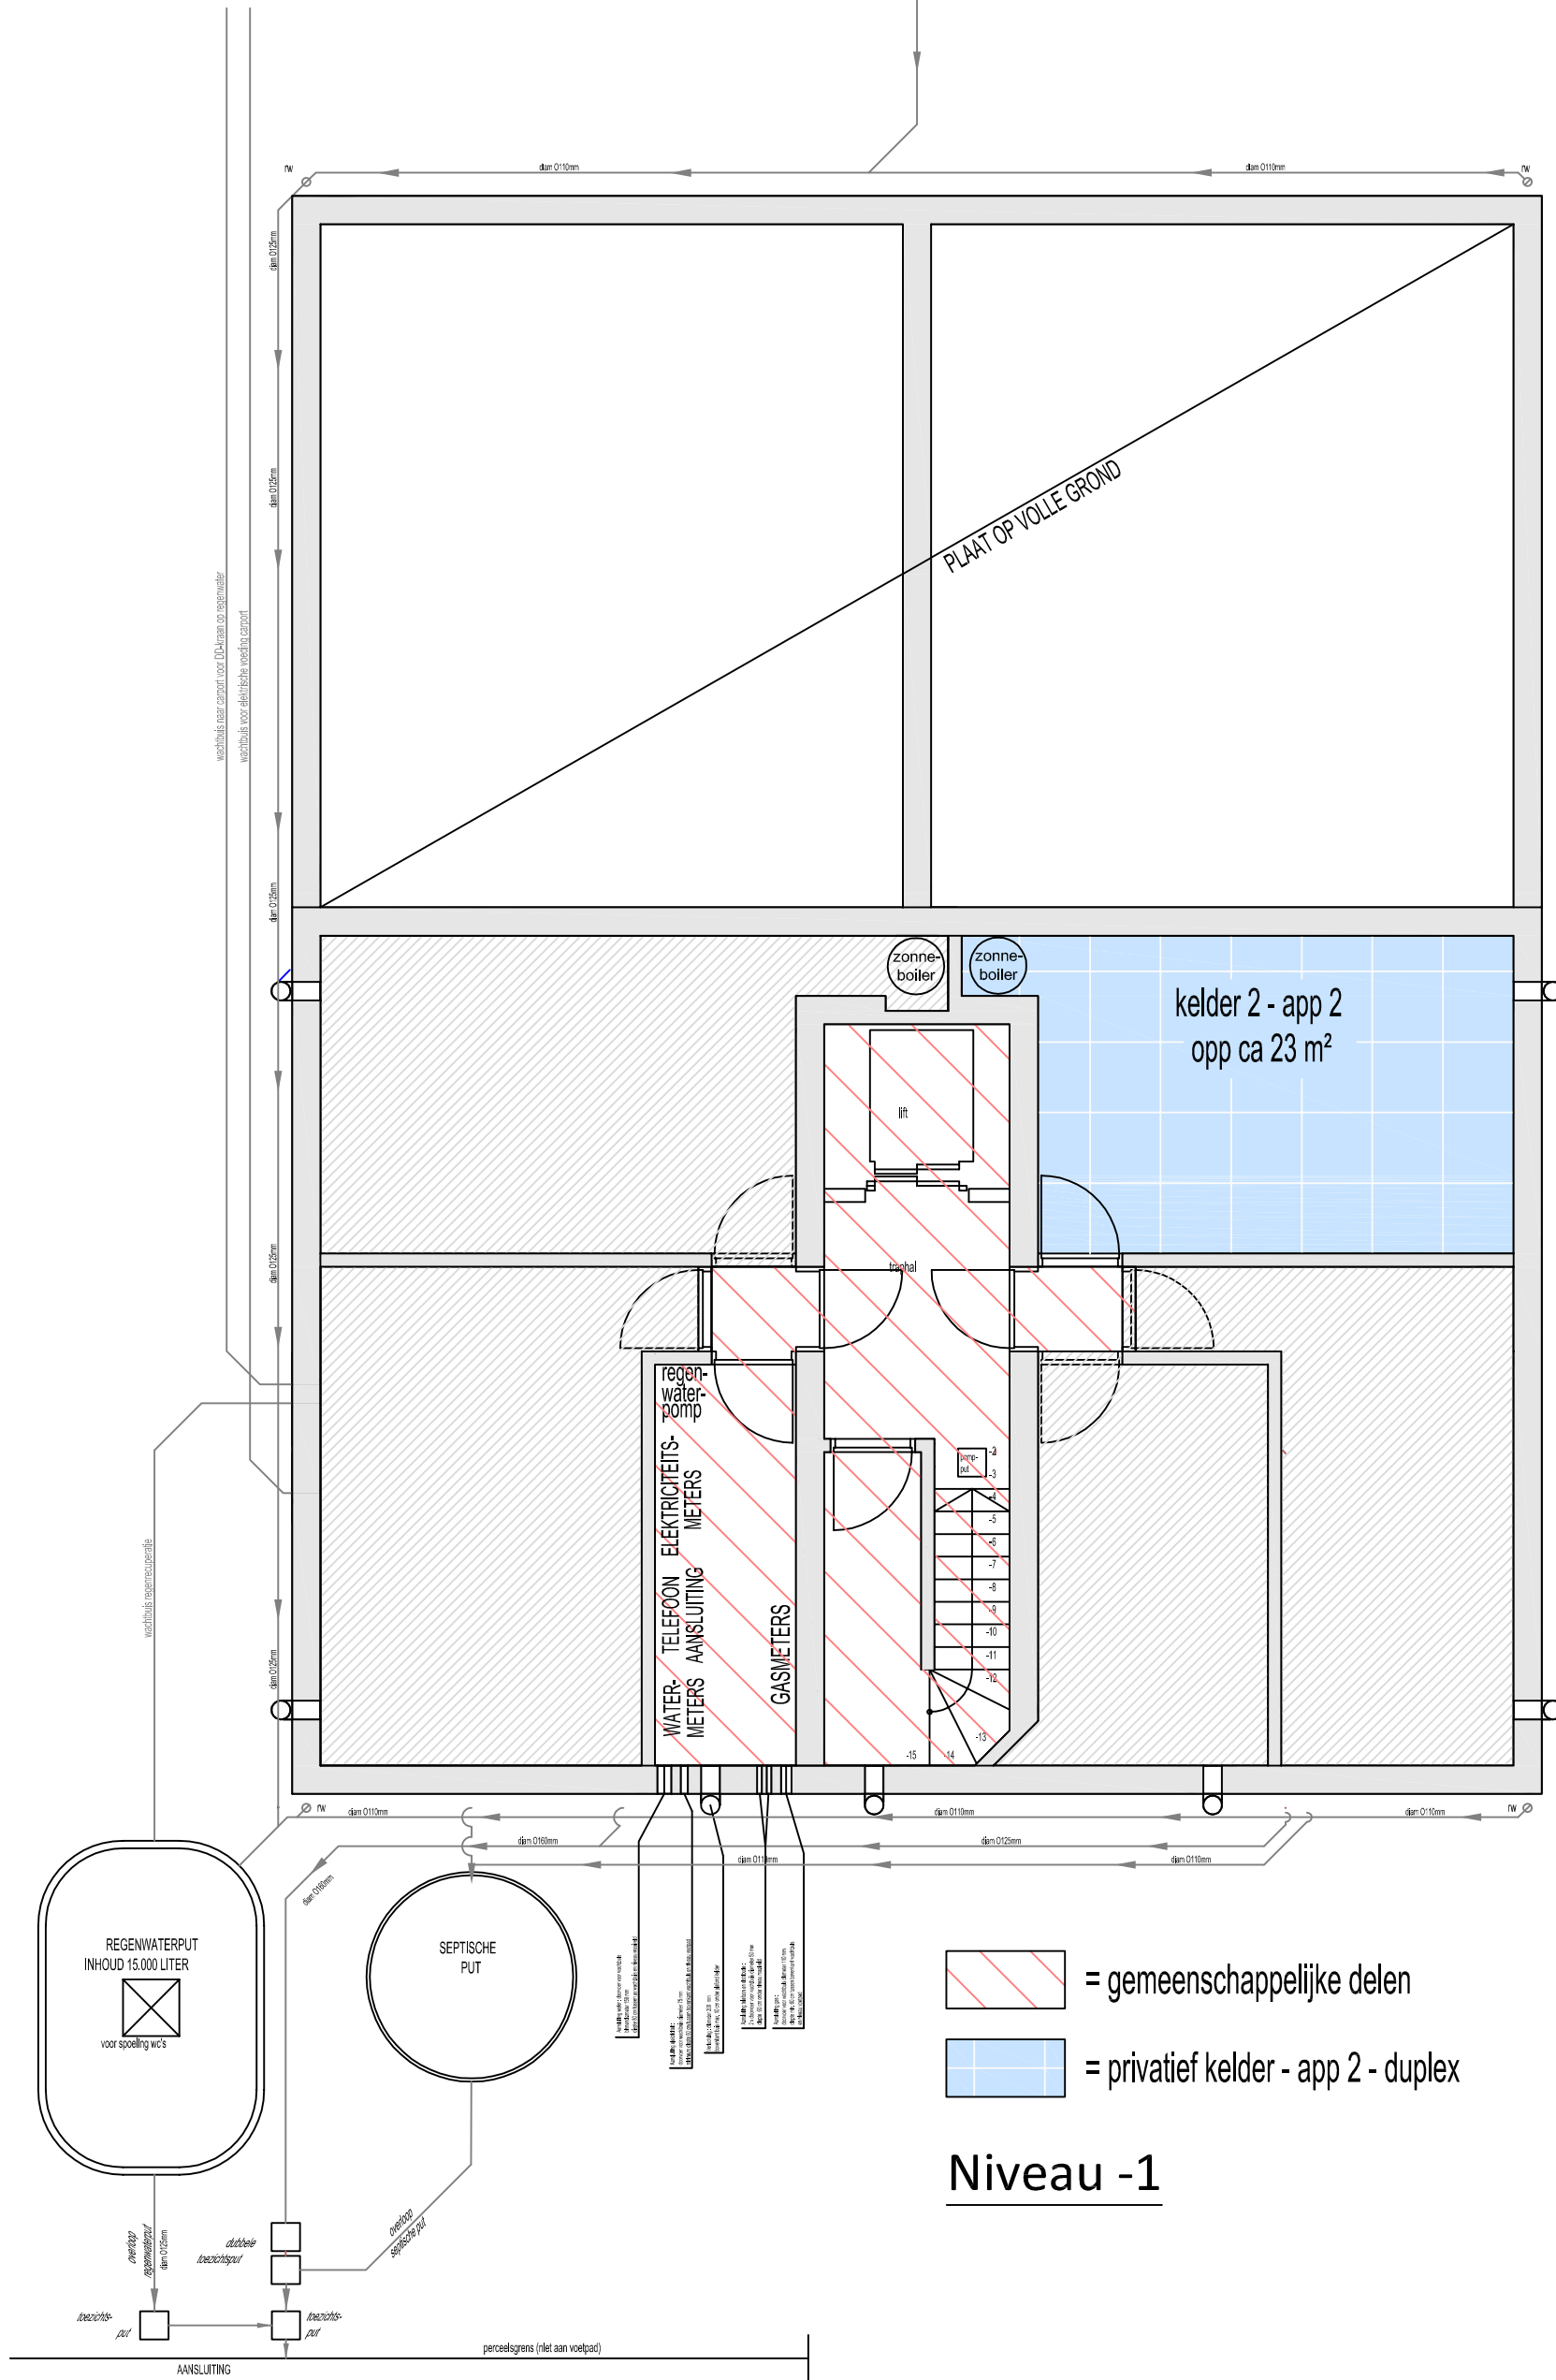

- = gemeenschappelijke delen
- = privatief kelder - app 2 - duplex

## Niveau -1

**Project:** 3 luxe appartementen + 1 penthouse  
 Berkenlaan 2  
 B-2980 HALLE-ZOERSEL

**Datum:** 29/04/14

**Schaal:** 1/75

**Plan:** Grondplan kelder - Niveau -1

**Bladzijde:** Appartement 2 - 1/5